A戶

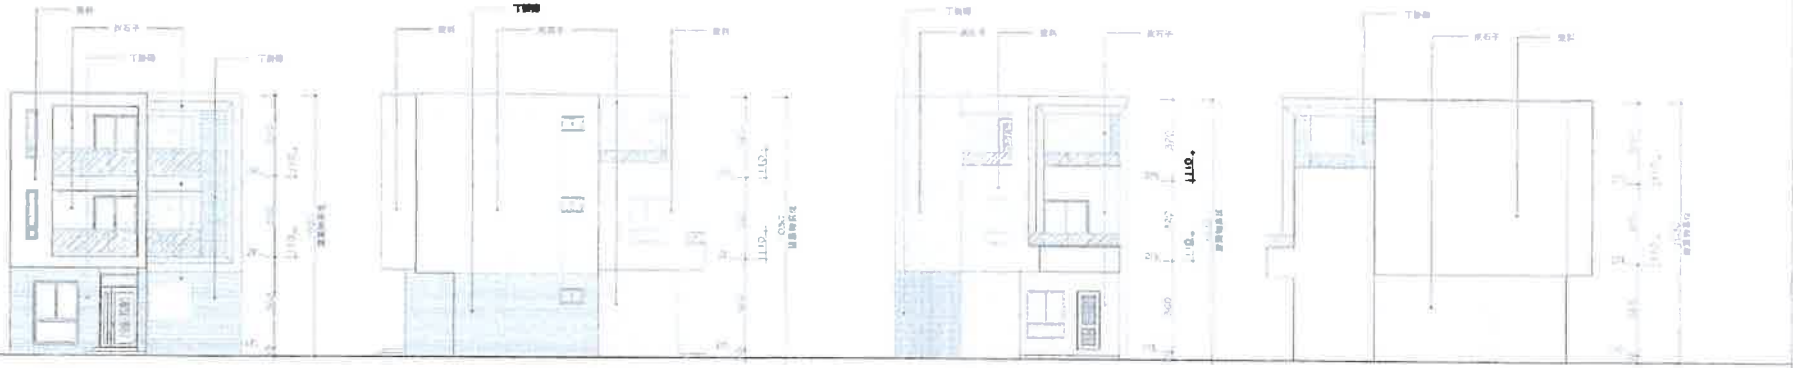

西南(正)向立面圖　東南(右)向立面圖　東北(背)向立面圖　西北(左)向立面圖

B1戶

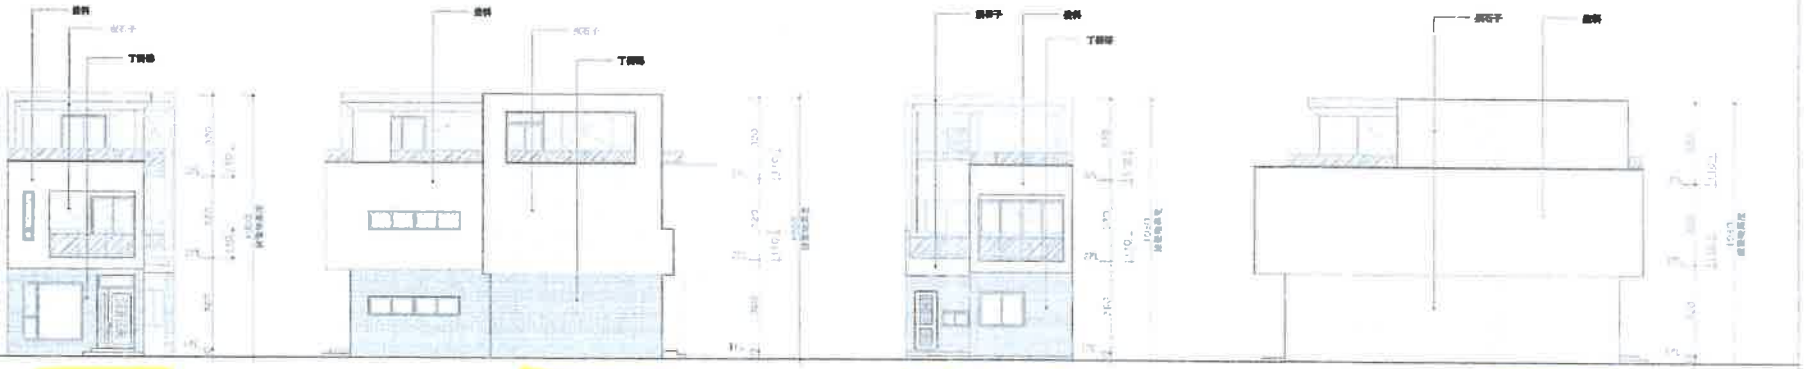

西南(正)向立面圖　東南(右)向立面圖　東北(背)向立面圖　西北(左)向立面圖

B2戶

西南(正)向立面圖　東南(右)向立面圖　東北(背)向立面圖　西北(左)向立面圖

新湖縣政府 建築管理科 建設局