


建築線指示(定)申請書圖

申請人姓名: [Redacted]
建築師姓名及事務所名稱: [Redacted]
開業證明及執照字號: [Redacted]
地址: [Redacted]
電話: [Redacted]

申請基地地點: 馬公市 [Redacted] 段 [Redacted] 地號 [Redacted] 筆

上開土地之建築線及路面高低不明 違章抽回申請書圖二份(藍圖一份,透明圖一份)申請指示(定)
澎湖縣政府 工務處 此致
申請人: [Redacted]
建築師及事務所: [Redacted]
中華民國 104 年 [Redacted] 月 [Redacted] 日

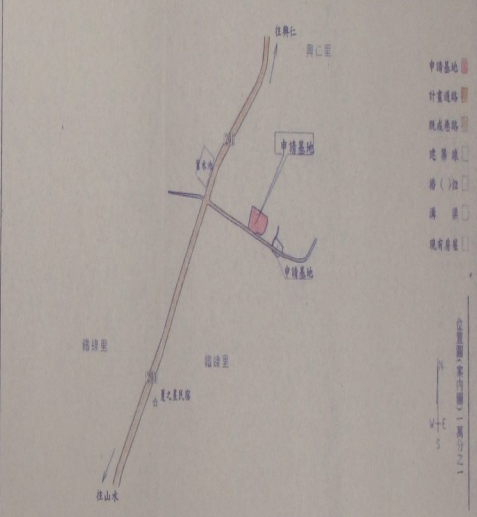

建築線指示(定)紀錄事項


測量事項	紀錄
建築線各段點	編號
比較計畫道路	高(寬)
路面之高度	低(寬)

一、使用分區: 一般農業區農牧用地
二、發給實施日期文號
1. 主要計畫:
2. 細部計畫:
三、1. 結構寬度:
2. 橋面寬:
3. 其他:
一、本標案審計本有效期限八個月
二、建築線應依現地測量指示為準
三、地籍資料提供參考, 不得解釋依據

收件日期	預定測量日期	逾期理由

收件編號: [Redacted]
小組編號: [Redacted] 審查(校對)人員簽章: [Redacted]
核章編號: [Redacted]

20/08/2015

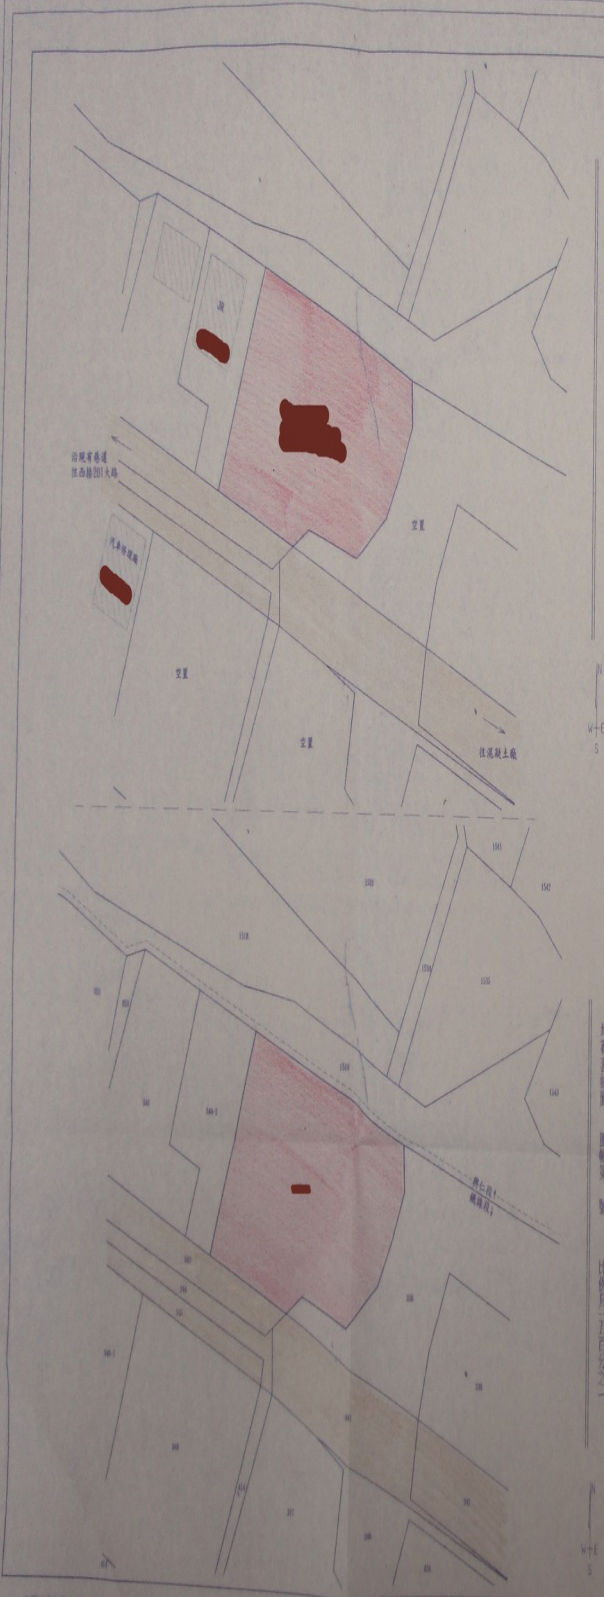

本圖繪製尺寸1:500(1/500)公分

註:除有本圖外,其餘均應由申請人詳細繪繪,並分別在透明圖及藍圖上簽章
內政部工務局(表一)